



基礎リスト 1:30

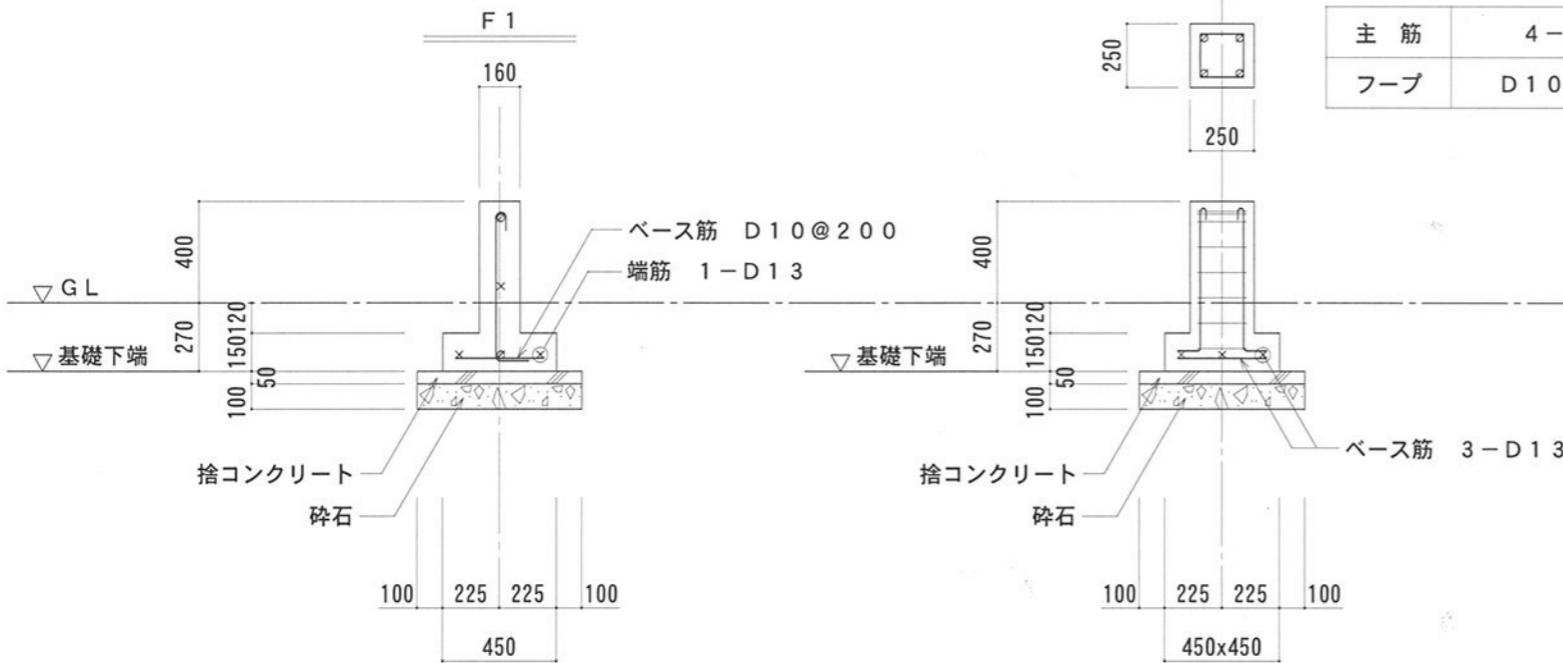

主筋	4-D16
フープ	D10@100

スラブリスト 1:30

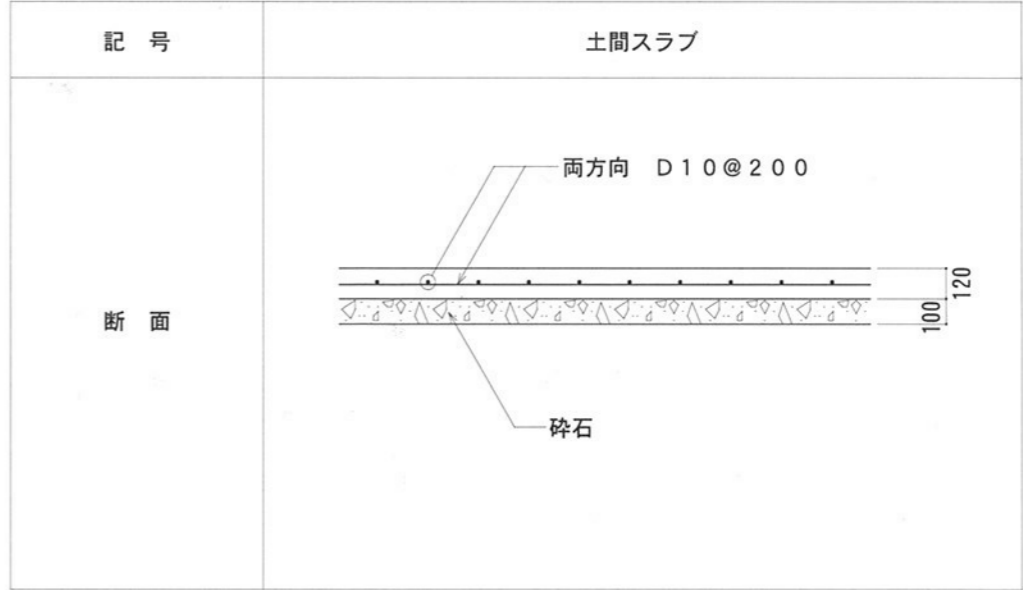

地中梁リスト 1:30

記号	FG1	FG2	FG3	FG4
位置	全断面	全断面	全断面	全断面
断面				
上端筋	1-D16	1-D16	2-D16	2-D16
下端筋	1-D16	1-D16	2-D16	1-D16
スターラップ	D10@200	D10@200	D10@200	D10@200
腹筋	1-D13	1-D13	1-D13	1-D13
巾止メ筋	—	—	—	—

		縮尺 1/30	工事名称	設計者
		設計年月日	図面名称 基礎, 地中梁, スラブリスト	
			図面番号 S-06	