


木造階段の納まりを考慮して  
2B1の取付位置を決定すること。  
木階段

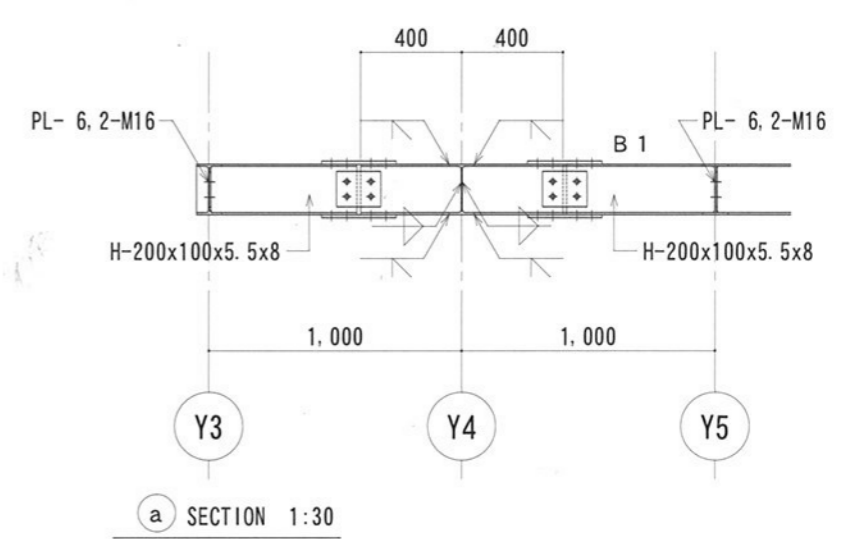

2階梁伏図 1:100

- ※ 共通事項 特記なき限り
- は、1階の柱位置を示す。
  - ▶ は、1階軸組ブレースの位置を示す。
  - ×— は、1階軸組ブレース RB-M22 (T.B付) を示す。
  - X— は、水平ブレース RB-M16 (T.B付) を示す。
  - A L C 版  $t=100$  の敷込み方向は、 | とする。

		縮尺 1/100	工事名称	設計者
		設計年月日	図面名称 2階梁伏図	図面番号 S-07