


X 1 通り軸組図 1:100

部材リスト	
V3	軸組ブレース 1-M16
V2	軸組ブレース 1-M20
V1	軸組ブレース 1-M22

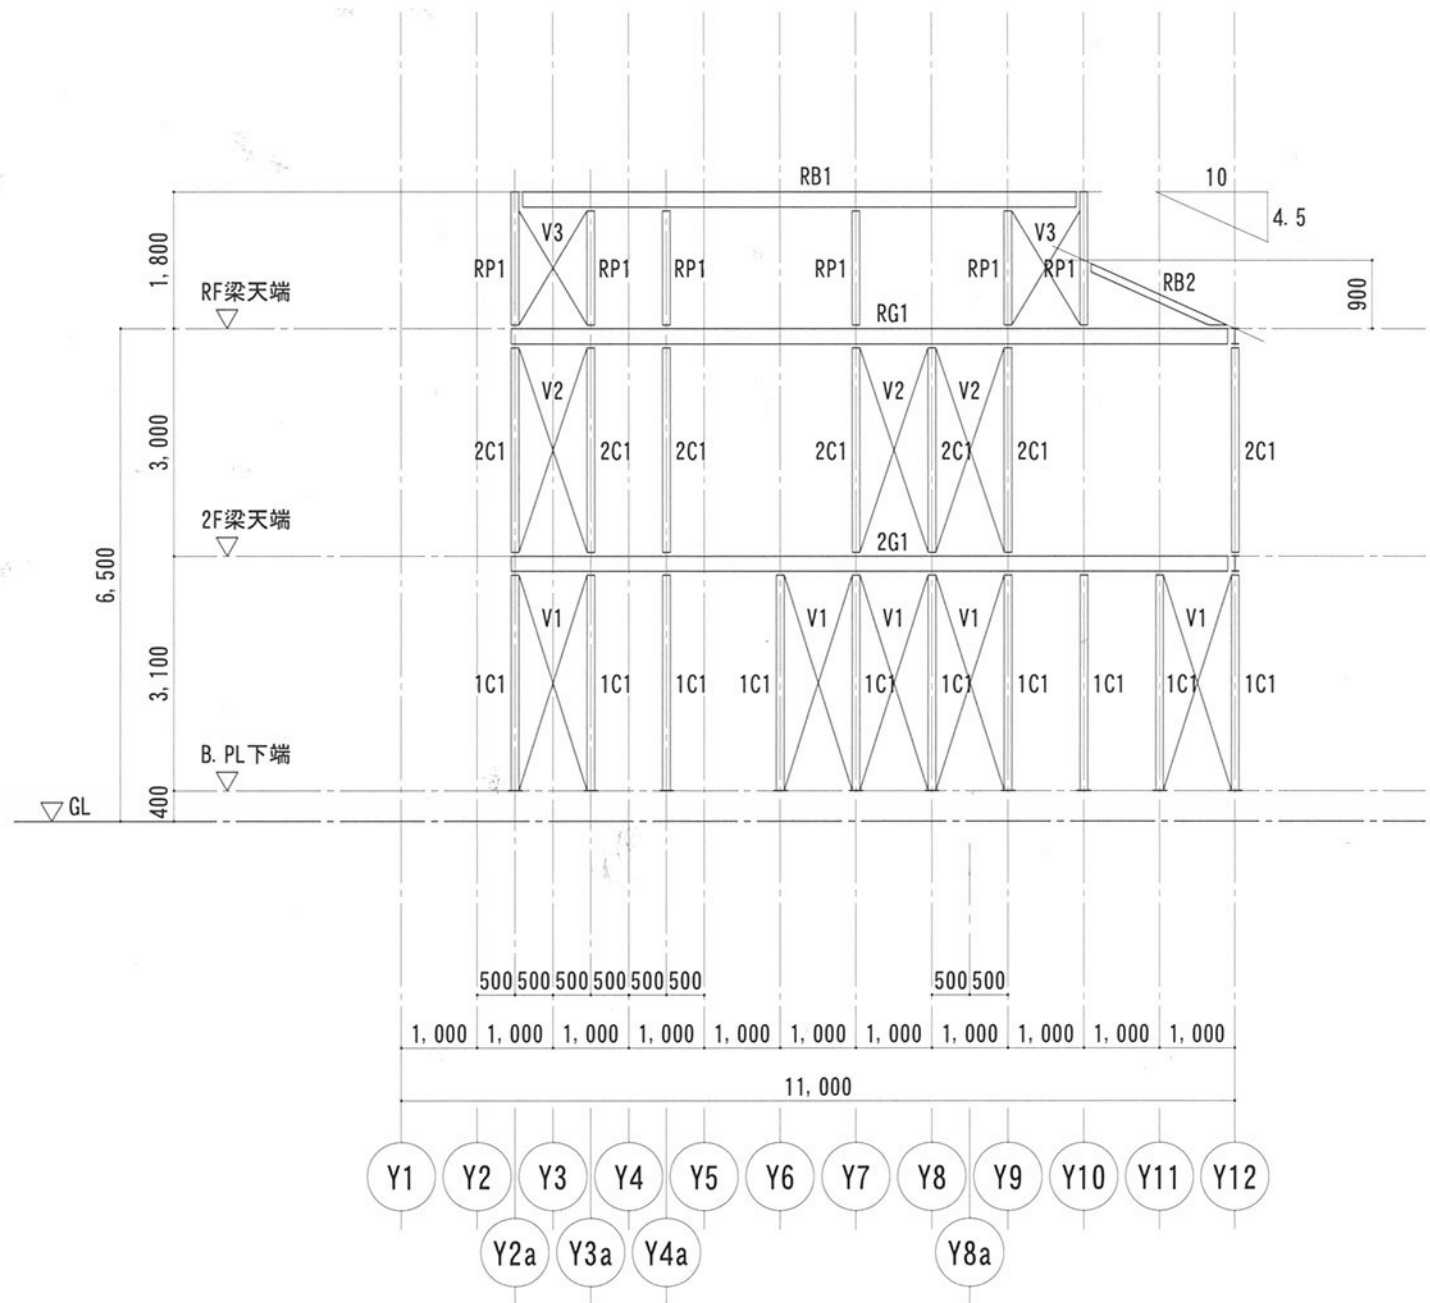

X 5 通り軸組図 1:100

		縮尺 1/100	工事名称	設計者
		設計年月日	図面名称 軸組図-9	